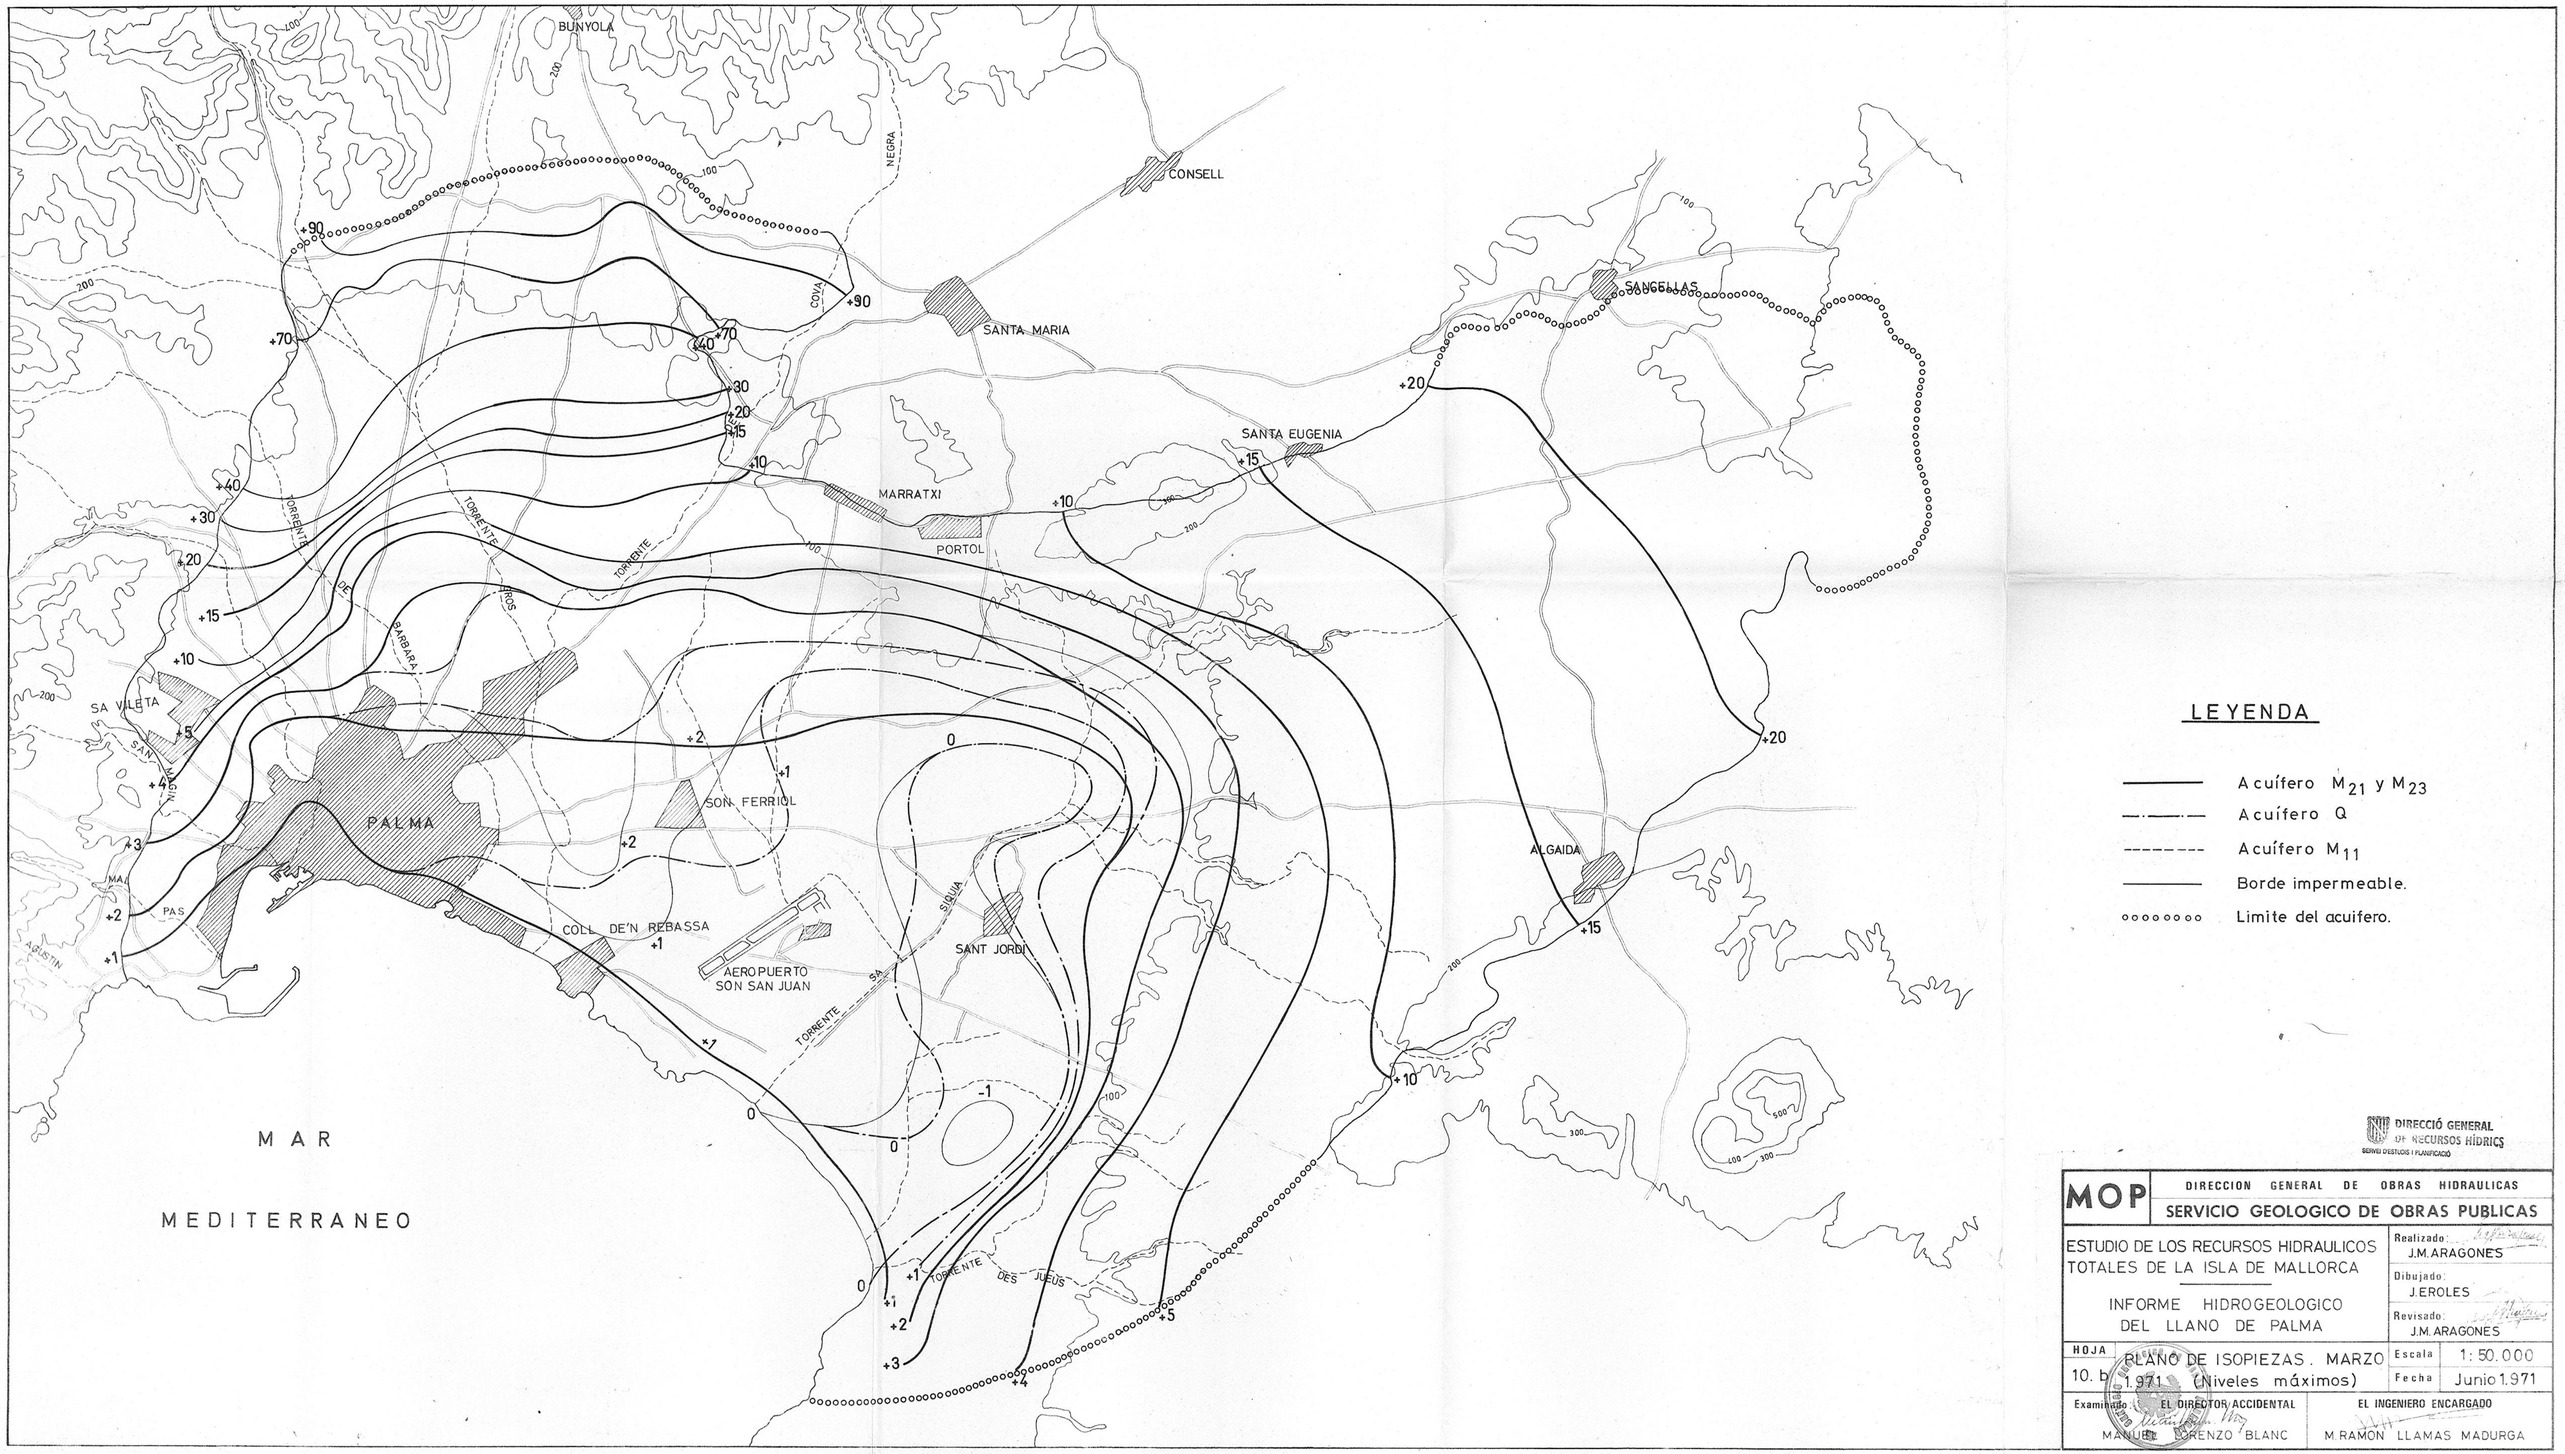
BUNYOLA
CONSELL
NEGRA
COVA
SANTA MARIA
SANCELLAS
SANTA EUGENIA
MARRATXI
PORTOL
TORRENTE DE SANTA BARBARA
TORRENTE DE PICOS
SA VILETA
SAN MARTIN
PALMA
SON FERRIOL
COLL DE'N REBASSA
AEROPUERTO SON SAN JUAN
SANT JORDI
SA SIQUIA
TORRENTE
ALGAIDA
TORRENTE DES JUEUS
MAR PAS
AGUSTIN
MAR
MEDITERRANEO
LEYENDA
Acuífero M21 y M23
Acuífero Q
Acuífero M11
Borde impermeable.
Limite del acuifero.
DIRECCIÓ GENERAL DE RECURSOS HÍDRICS
SERVEI D'ESTUDIS I PLANIFICACIÓ
MOP
DIRECCION GENERAL DE OBRAS HIDRAULICAS
SERVICIO GEOLOGICO DE OBRAS PUBLICAS
ESTUDIO DE LOS RECURSOS HIDRAULICOS TOTALES DE LA ISLA DE MALLORCA
INFORME HIDROGEOLOGICO DEL LLANO DE PALMA
Realizado: J.M. ARAGONES
Dibujado: J. EROLES
Revisado: J.M. ARAGONES
HOJA 10. b
PLANO DE ISOPIEZAS. MARZO 1.971 (Niveles máximos)
Escala 1:50.000
Fecha Junio 1.971
Examinado EL DIRECTOR ACCIDENTAL
MANUEL LORENZO BLANC
EL INGENIERO ENCARGADO
M. RAMON LLAMAS MADURGA