


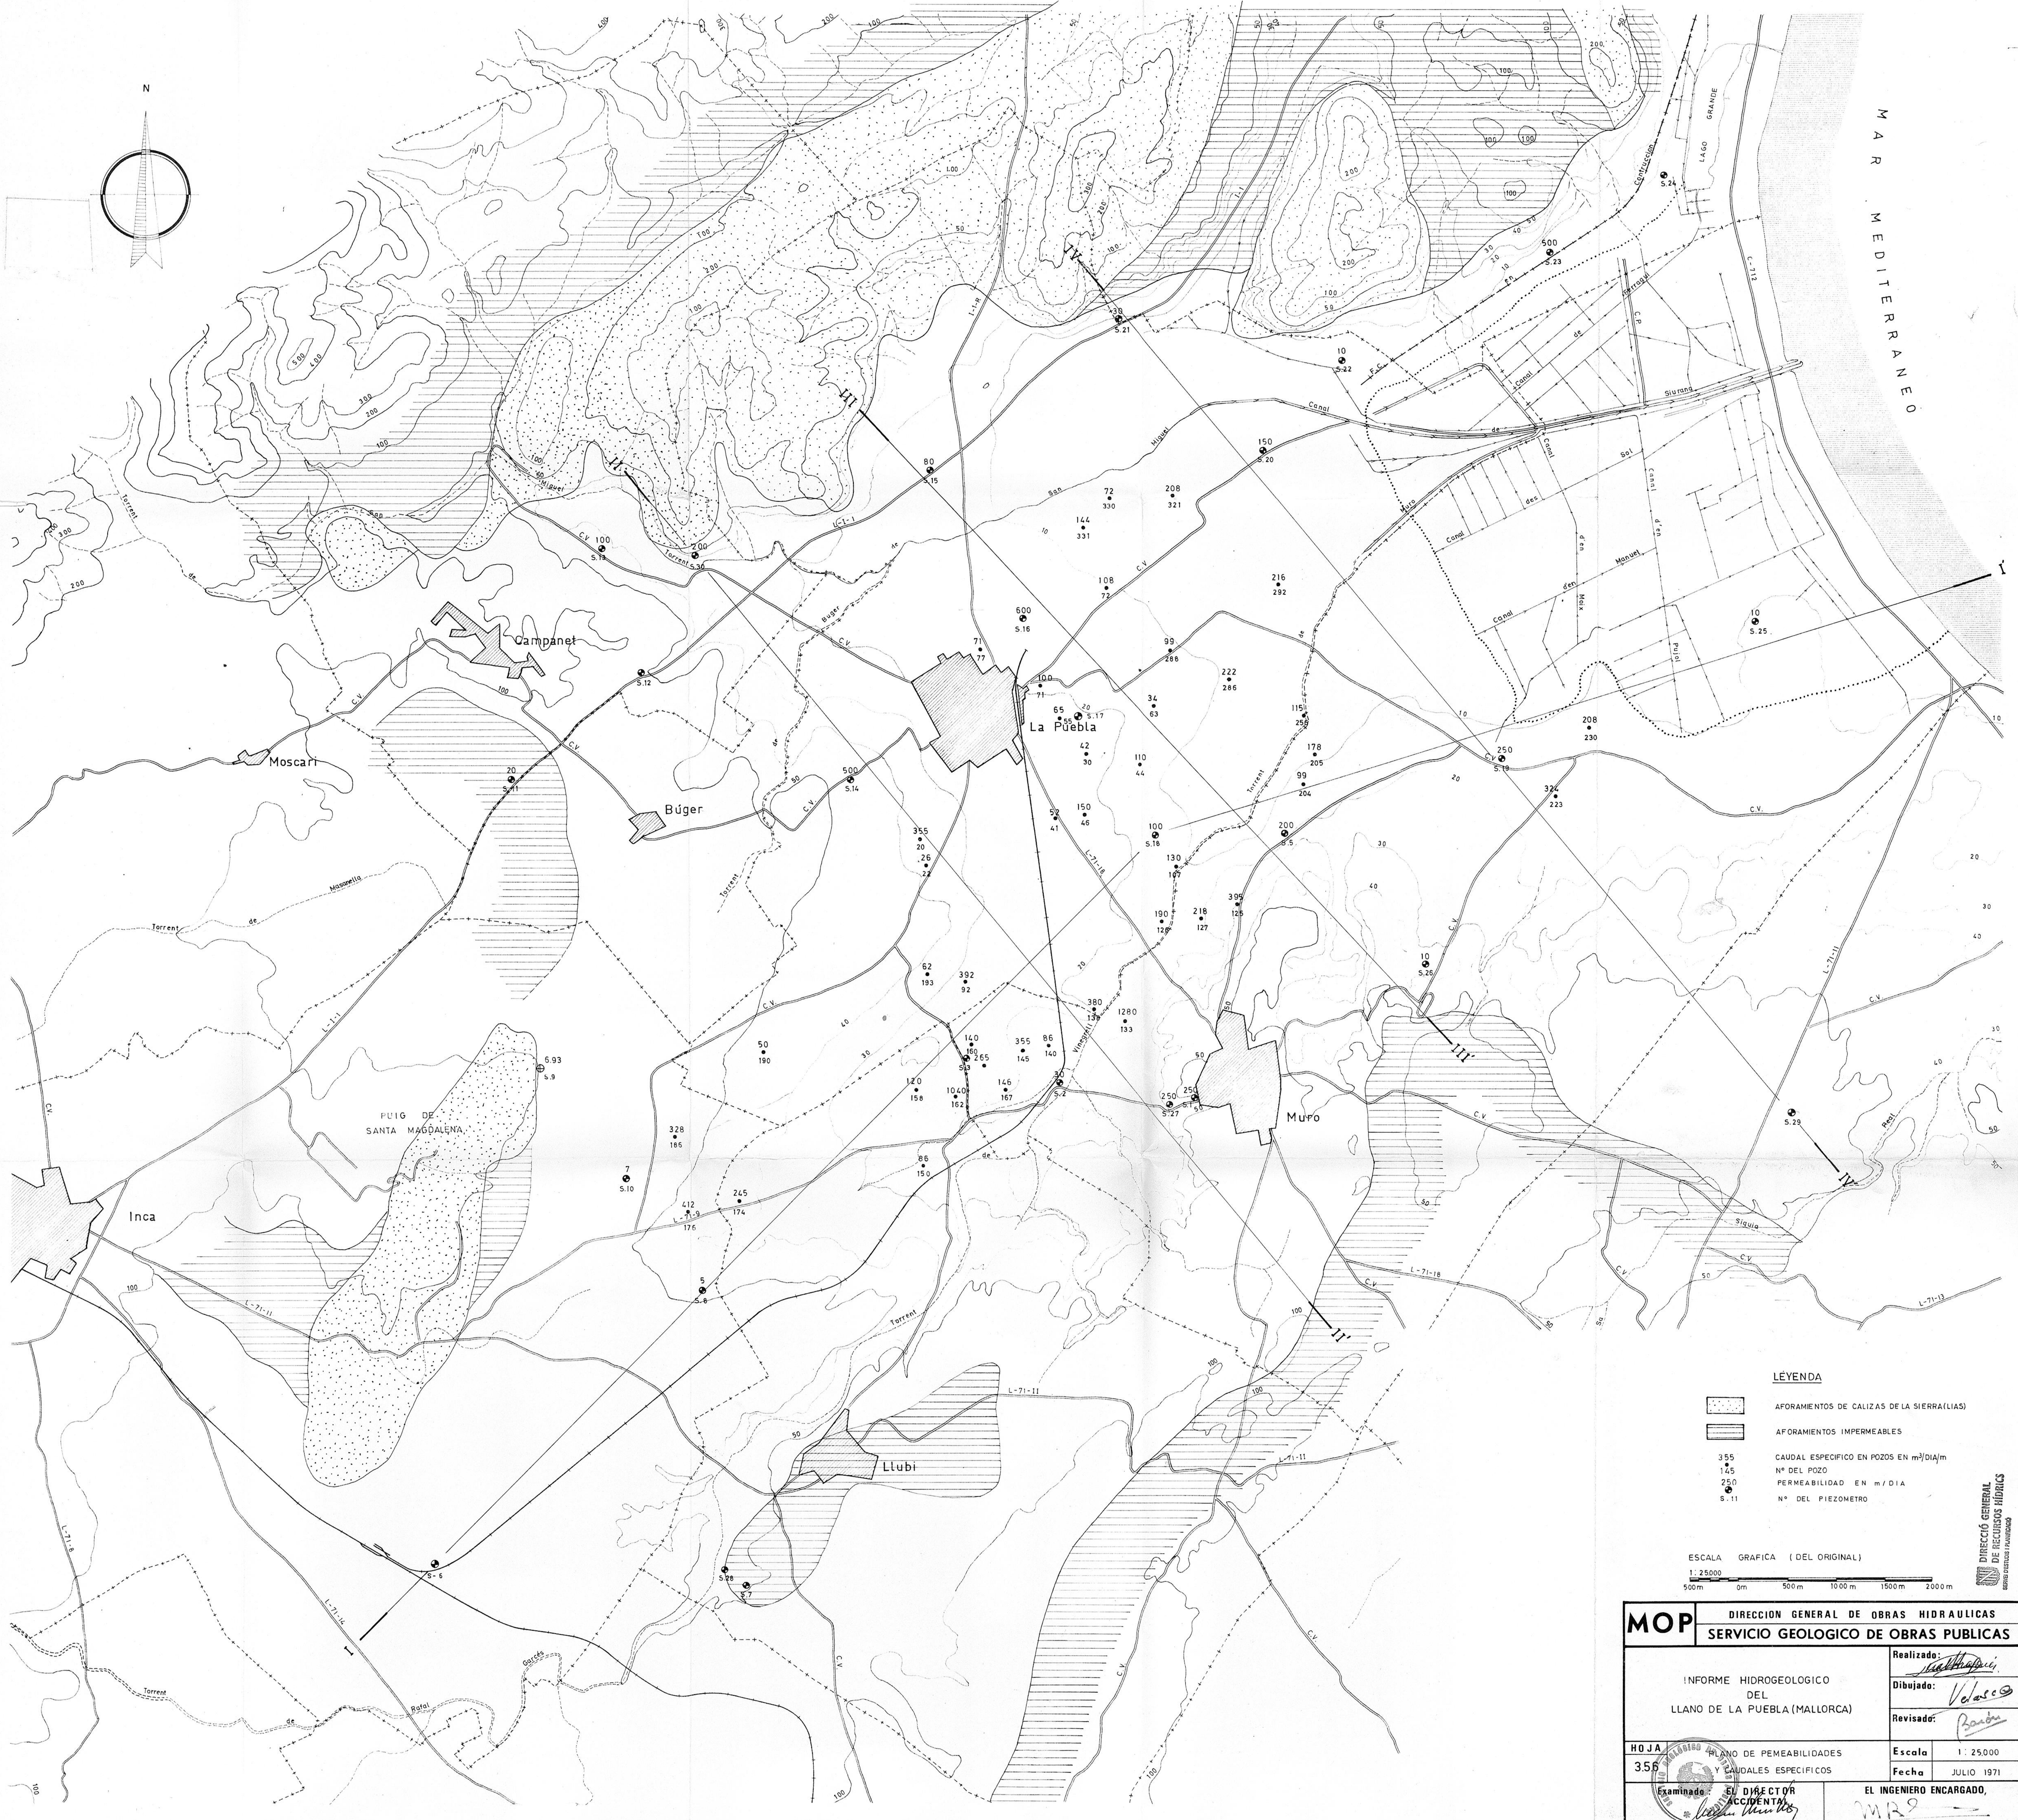

LEYENDA

- AFORAMIENTOS DE CALIZAS DE LA SIERRA (LIÁS)
- AFORAMIENTOS IMPERMEABLES
- 355 CAUDAL ESPECIFICO EN POZOS EN m³/DIA/m
- 145 N° DEL POZO
- 250 PERMEABILIDAD EN m/DIA
- S. 11 N° DEL PIEZOMETRO

ESCALA GRAFICA (DEL ORIGINAL)
1: 25000
500m 0m 500m 1000m 1500m 2000m

MOP	DIRECCION GENERAL DE OBRAS HIDRAULICAS	
	SERVICIO GEOLOGICO DE OBRAS PUBLICAS	
INFORME HIDROGEOLOGICO DEL LLANO DE LA PUEBLA (MALLORCA)		Realizado: <i>Manthos</i>
		Dibujado: <i>Voloco</i>
		Revisado: <i>Barón</i>
HOJA 358	PLANO DE PERMEABILIDADES Y CAUDALES ESPECIFICOS	Escala 1: 25.000
Examinado: <i>Manthos</i>	EL DIRECTOR ACCIDENTAL	Fecha JULIO 1971
		EL INGENIERO ENCARGADO, <i>MRP</i>

DIRECCION GENERAL DE RECURSOS HIDRICOS
SERVIO ESTUDIOS Y PROYECTOS