L E Y E N D A

500 — PLUVIOMETRIA AÑO HUMEDO. (PERIODO CONSIDERADO 1.958 - 1.959)

▲ 46-00 — ESTACION PLUVIOMETRICA CONSULTADA

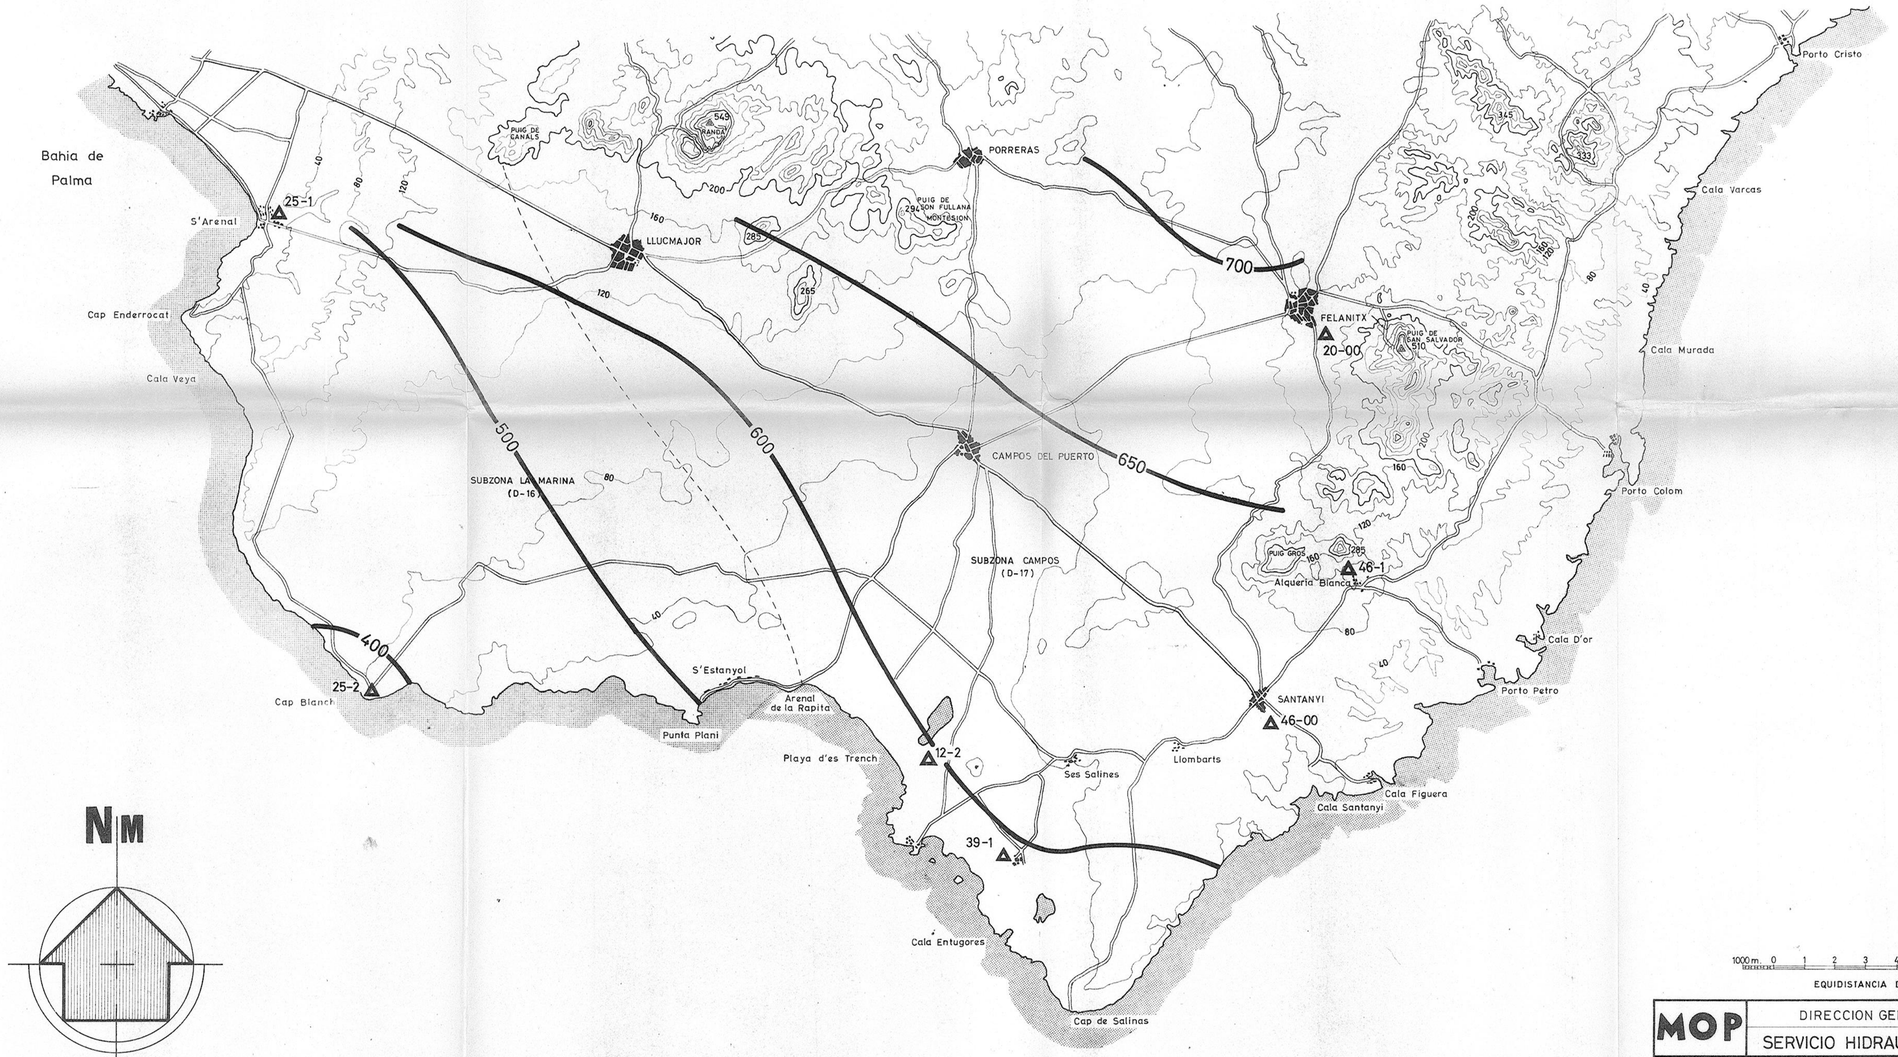

MOP	DIRECCION GENERAL DE OBRAS HIDRAULICAS SERVICIO HIDRAULICO DE BALEARES - S.G.O.P.		
ESTUDIO DE LOS RECURSOS HIDRAULICOS TOTALES DE LA ISLA DE MALLORCA INFORME HIDROGEOLOGICO LLUCMAJOR - CAMPOS		Realizado : D. Pascual Dibujado : B. [illegible] Revisado : D. Pascual	
Plano 7c	PLANO ISOYETAS AÑO HUMEDO	Escala	1 : 100.000
		Fecha	AGOSTO - 72
EXAMINADO ING. JEFE S. H. B. : ING. ENCARGADO:		DIRECCIÓ GENERAL DE RECURSOS HÍDRICS SERVEI D'ESTUDIS I PLANIFICACIÓ	